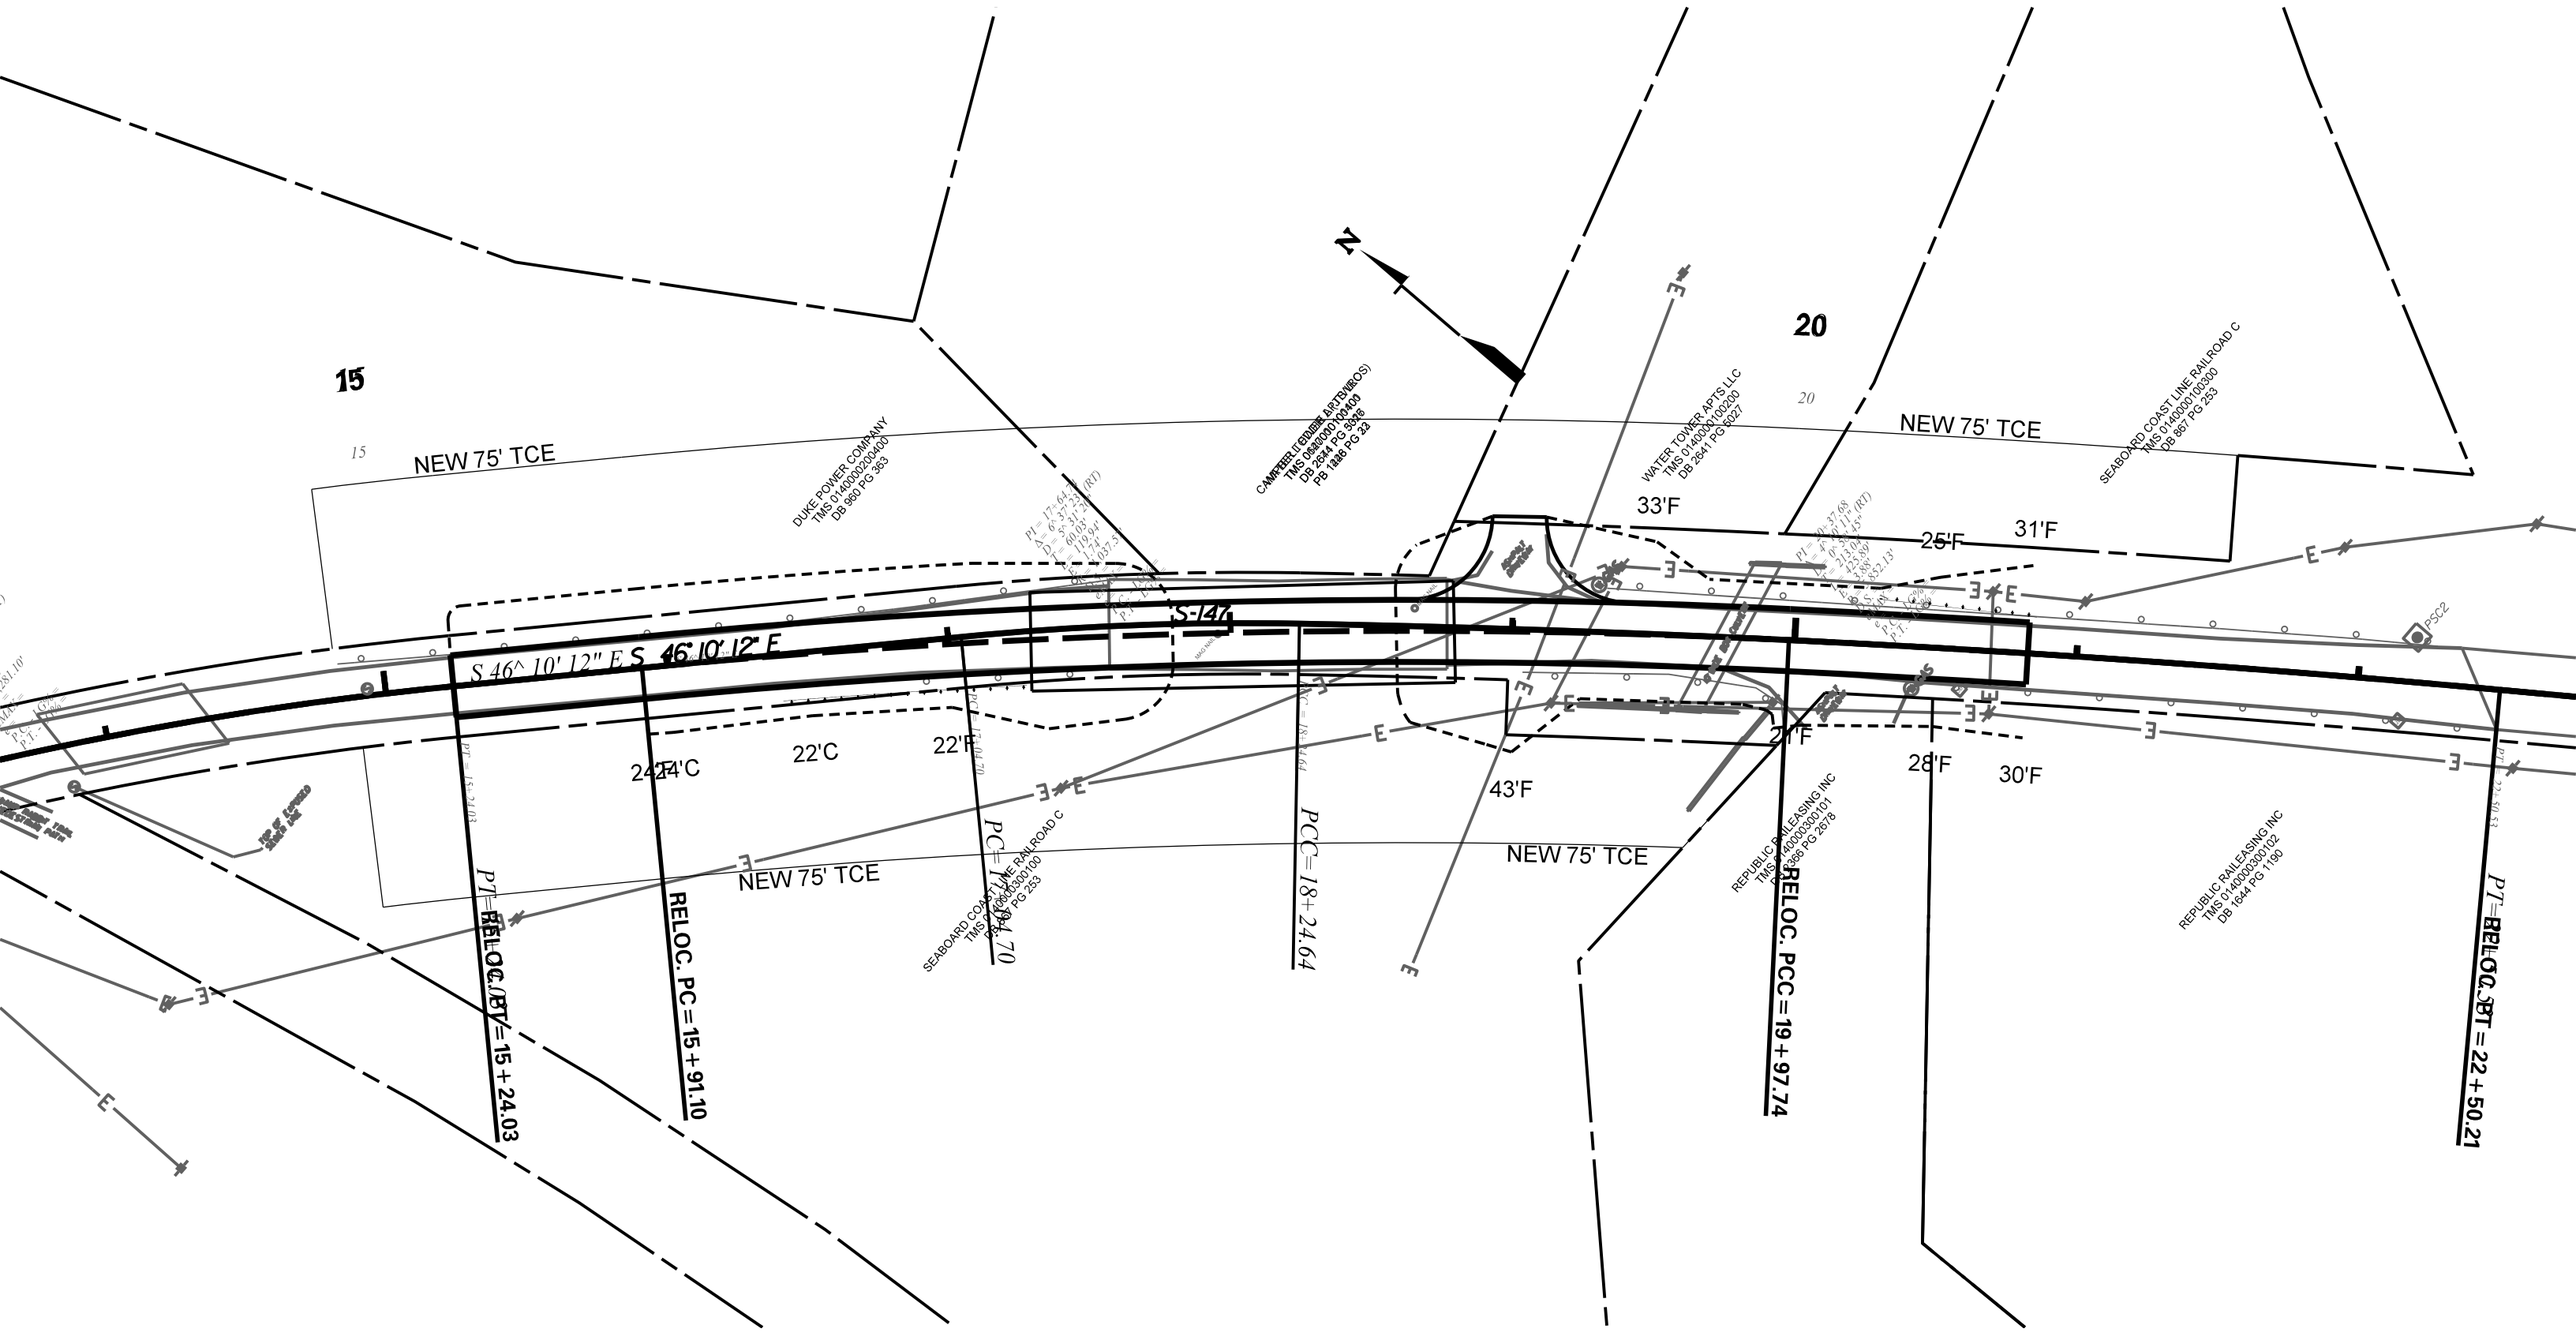

15
20
NEW 75' TCE
NEW 75' TCE
NEW 75' TCE
NEW 75' TCE
DUKE POWER COMPANY
TMS 0140000200400
DB 960 PG 363
WATER TOWER APTS LLC
TMS 0140000100200
DB 2641 PG 6027
SEABOARD COAST LINE RAILROAD C
TMS 0140000100300
DB 867 PG 253
SEABOARD COAST LINE RAILROAD C
TMS 0140000300100
DB 867 PG 253
REPUBLIC RAILEASING INC
TMS 0140000300101
DB 2366 PG 2678
REPUBLIC RAILEASING INC
TMS 0140000300102
DB 1644 PG 1190
S-147
S 46^ 10' 12" E
S 46° 10' 12" E
33'F
25'F
31'F
24'C
22'C
22'F
43'F
21'F
28'F
30'F
PT=15+24.03
RELOC. PT=15+24.03
RELOC. PC=15+91.10
PC=17+94.70
PCC=18+24.64
RELOC. PCC=19+97.74
RELOC. PT=22+50.21
PSC2